




DETALHE TELA PARA PISO
Escala: 1/100

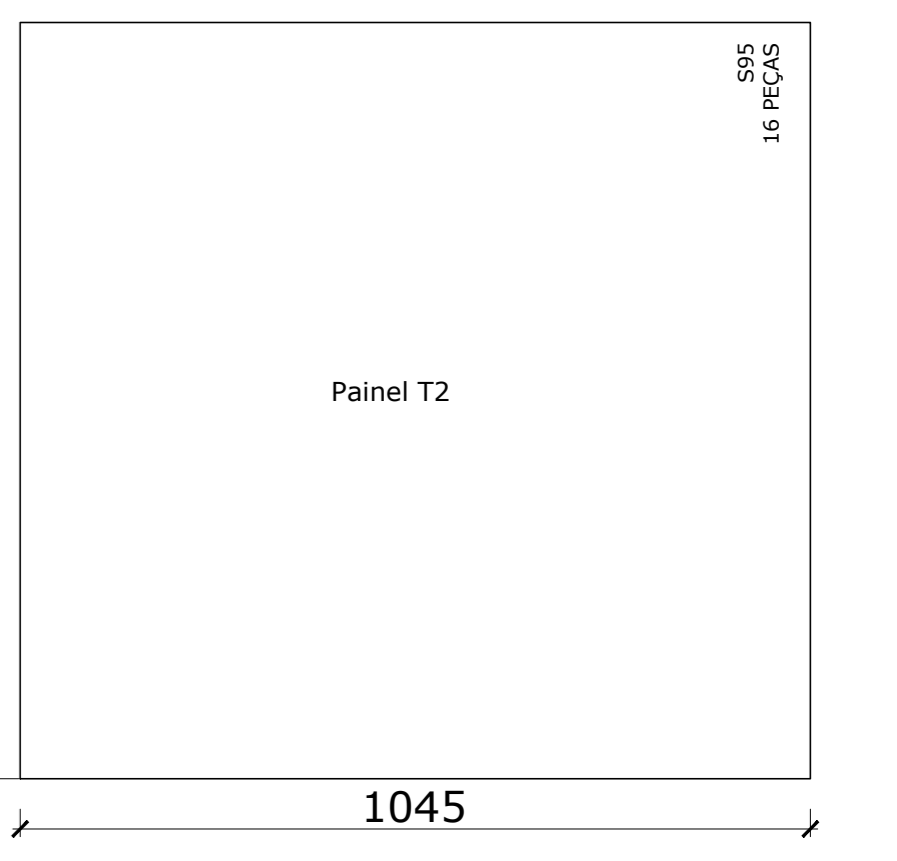


DETALHE TELA PARA PISO
Escala: 1/100

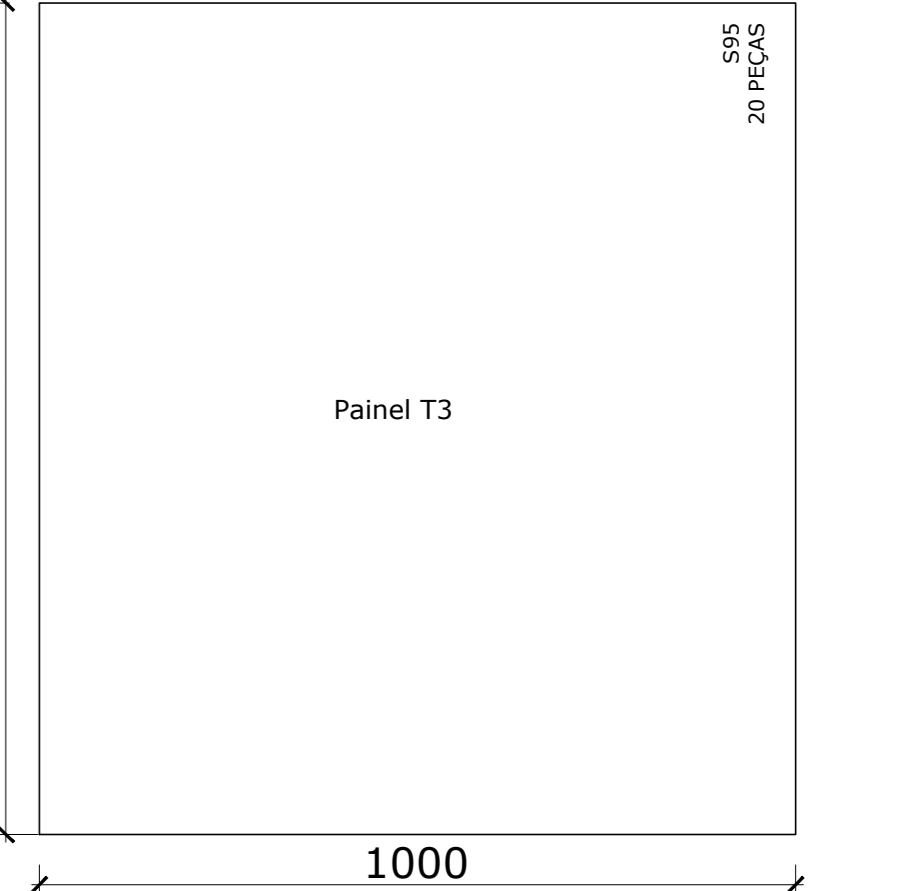

DETALHE TELA PARA PISO
Escala: 1/100

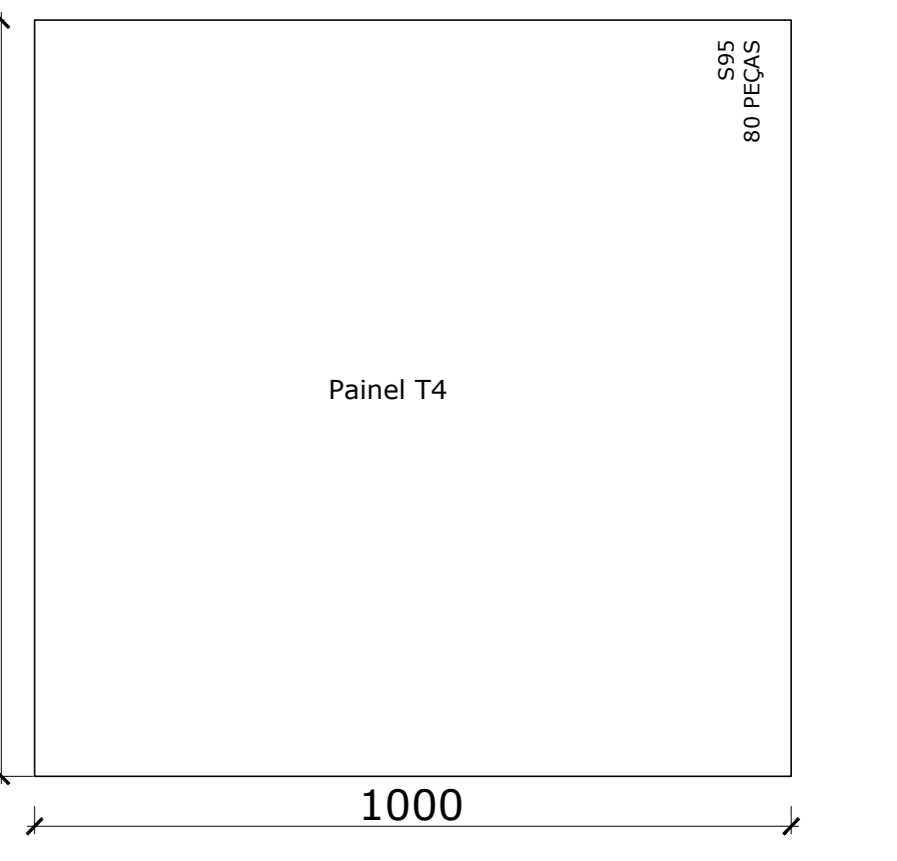

DETALHE TELA PARA PISO
Escala: 1/100

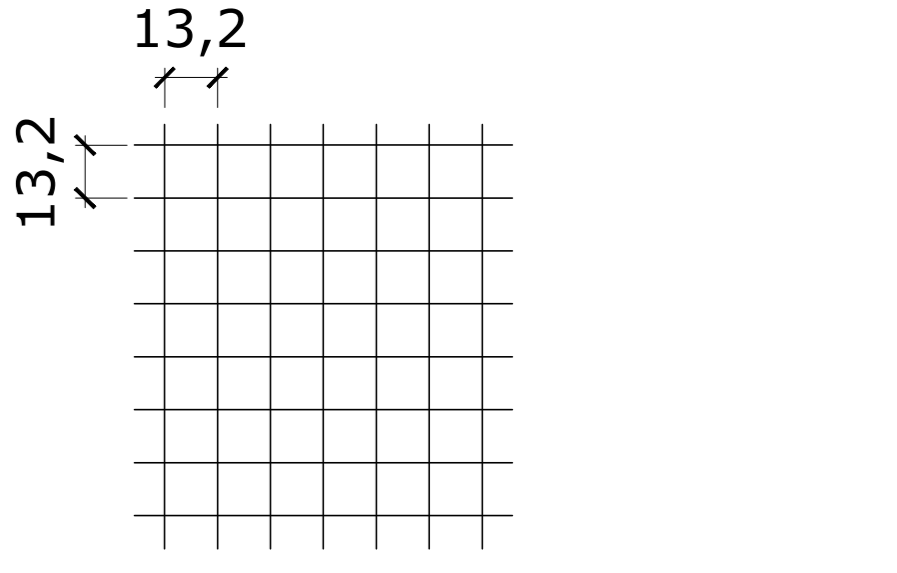

DETALHE CÉLULAS DA TELA
Escala: Sem Escala

DISTRIBUIÇÃO DAS TELAS
Escala: 1/150



PROJETO ENDECO	RESPONSÁVEL TÉCNICO André Flor CREA 180.988-D	DESENHO VERIFICAÇÃO ARJUNO
	ESCALA DATA 1:150 14/05/2020	020-EST-41-3000-A
NOTAS 1. Medidas em centímetros, salvo indicação contrária. 2. Em caso de dúvidas, consultar o projeto. 3. Ocorrência de propriedade da Haizer. As alterações feitas foram previamente autorizadas pelo cliente. 4. Demais informações seguem de acordo com o projeto original.	PRANCHA 1/1	