


DETALHE TELHA PARA PISO
Escala: 1/50

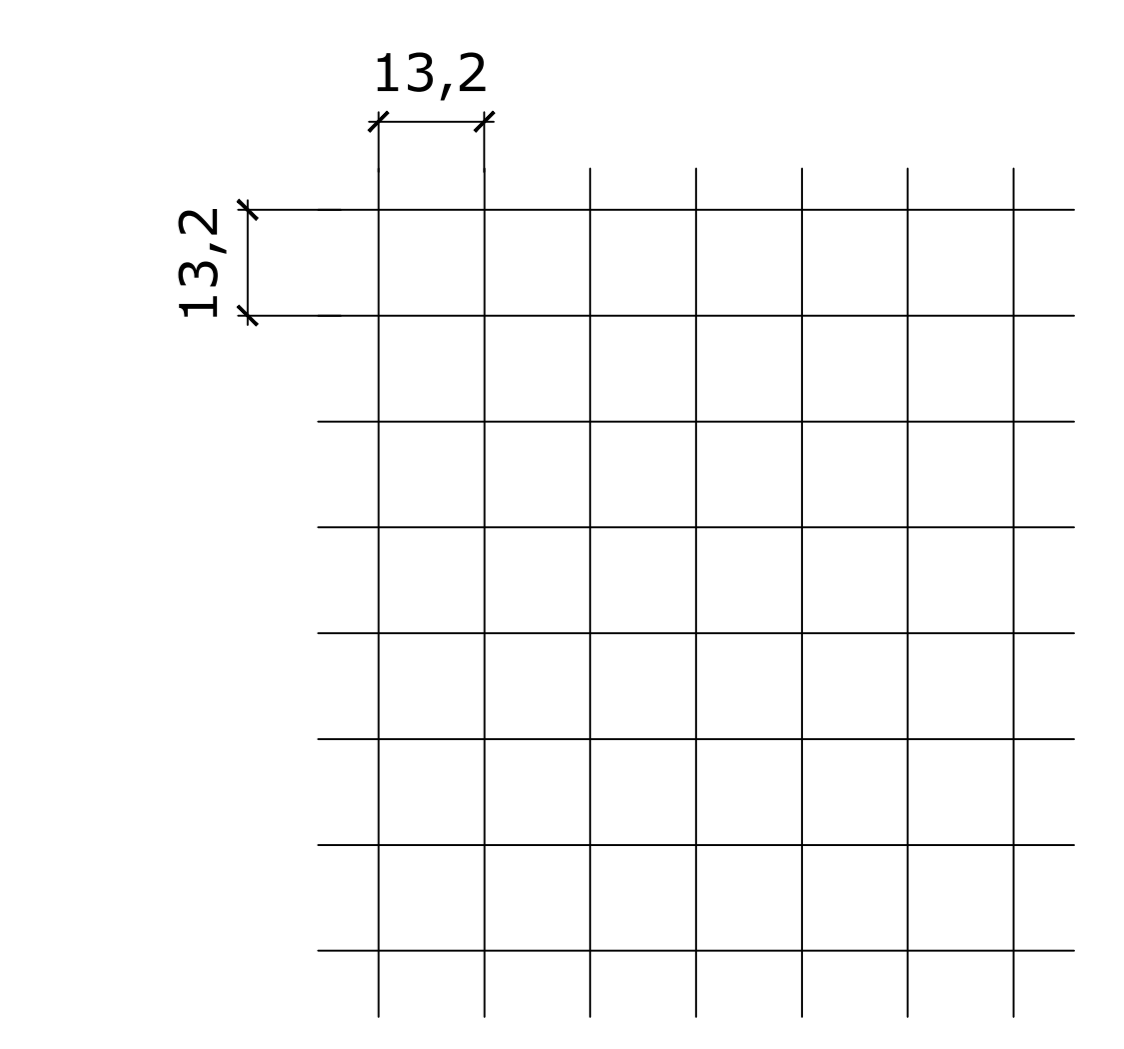

DETALHE CÉLULAS DA TELA
Escala: Sem Escala

DISTRIBUIÇÃO DAS TELAS
Escala: 1/150

		RESPONSÁVEL TÉCNICO André Flor CREA 180.988-D	DESENHO VERIFICAÇÃO ARDUINO
		ESCALA DATA 1:150 14/05/2020	020-EST-41-9000-A
PROJETO PROVISÓRIO ENDECO	NOTAS 1. Medidas em centímetros, salvo indicação contrária. 2. Em caso de dúvidas, consultar o projeto. 3. Obeirer de propriedade da Haizer. As alterações feitas foram previamente autorizadas pelo cliente. 4. Demais informações seguem de acordo com a prancha original.	PRANCHA 1/1	